


1F/2F ショートステイ

定員50名

4名居室×10室/2名居室×4室/1名居室×2室

施設平面図 [2F]

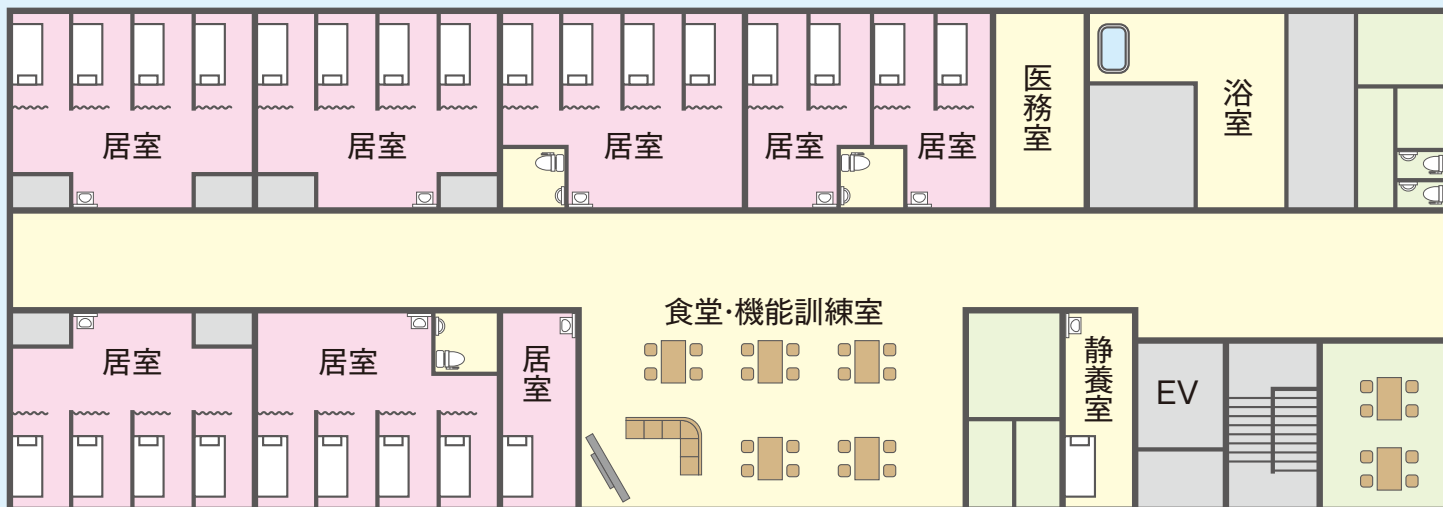

施設平面図 [1F]

